


WOHNUNG 3


Kurfürstenstraße 94, 12105 Berlin

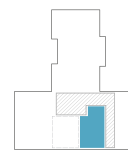

Kurfürstenstr.



Ansicht Süd

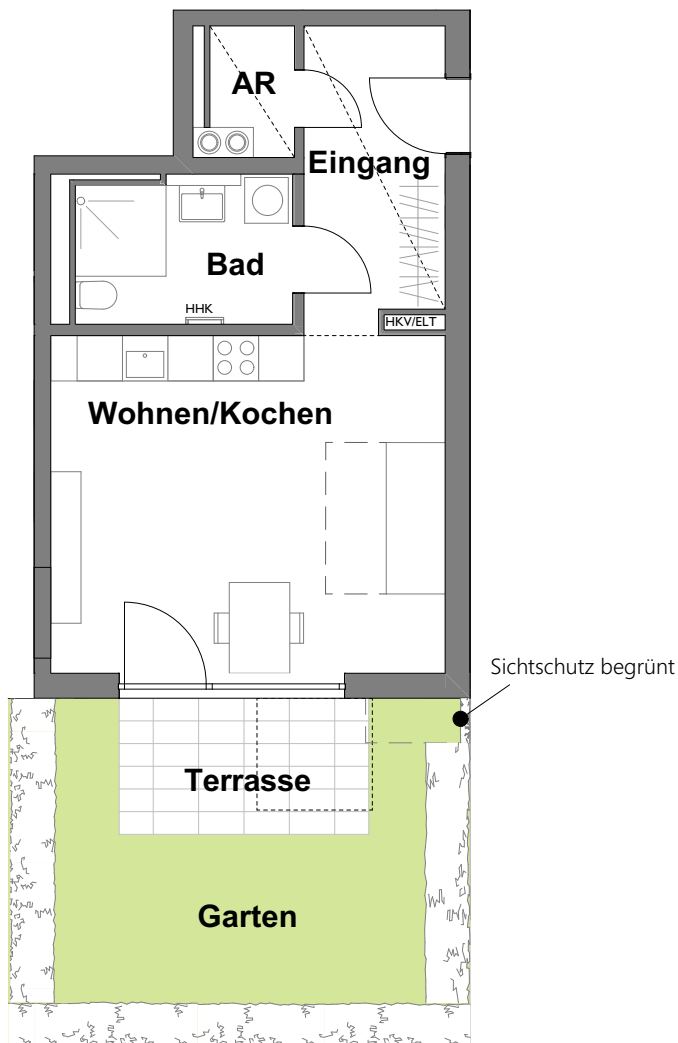

EG

1 Zimmer

40,77 m²

barrierefrei

Wohnen/Kochen	23,28 m ²
Bad	5,53 m ²
Eingang	7,32 m ²
AR	1,71 m ²
Terrasse (50%)	2,93 m ²

Garten ca. 13 m²



HHK = Handtuchheizkörper
HKV = Heizkreisverteiler
ELT = Elektrotechnik

Maßstab 1:100 (Din A4)



Änderungen in Planung, Ausführungsart und den vorgesehenen Baustoffen behält sich der Verkäufer vor, soweit sie sich technisch als zweckmäßig oder notwendig erweisen, oder auf behördlichen Auflagen beruhen. Die Darstellung der Möblierung, z. B. der Küchen, ist beispielhaft und nicht im Lieferumfang enthalten. Die Lieferung der Bäder und WCs erfolgt gemäß Baubeschreibung. Balkone, Loggien, befestigte Terrassen und Dachterrassen sind mit 50 % ihrer Grundfläche in der Gesamtwohnfläche enthalten. Gartenflächen sind nicht in der Wohnfläche enthalten. Die angegebenen Flächengrößen sind Circa-Angaben, geringe Abweichungen sind innerhalb des Grundrisses möglich. Die Gesamtwohnfläche entspricht der Wohnfläche gemäß der Wohnflächenverordnung (WoFlV). Aufgrund technischer Erfordernisse können ggf. Teilbereiche abgekoffert und Decken abgehängt werden.
Planstand: 01/2021